

**Cabiner Dominique BELLANGER**  
 SELARL de Géomètre Expert  
 Bureau Scolaire :  
 73, rue de la Gare - BP 4006  
 17100 L'ÎLE-DU-VAL - Pds : 03 33 10 33 45  
 Fax : 03 33 10 33 45  
 www.cabinerdominique.fr



*Dossier suivi par le Bureau de VIRE*

DEPARTEMENT DU CALVADOS  
 Commune de **CONDE EN NORMANDIE**  
 Saint Germain du Croult  
 Route des Îsles  
 .....  
 Lotissement communal des Ecoles  
 .....  
 PA 4

**PLAN DE COMPOSITION**

Echelle : 1/250

170190-LOT1-Lotg	Plan 3	Date : 24 Janvier 2020	Destinataire : S.C.
REF Cadastre : Section : 285 AB	Parcelles : 354 et 356		Surface : 0ha 60a 31ca
<b>DOSSIER : 170190</b>	Planimetrie : KCT 93 projective C.C. 9		Nivellement : Système IGN 69

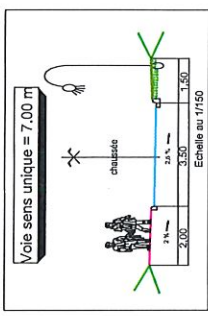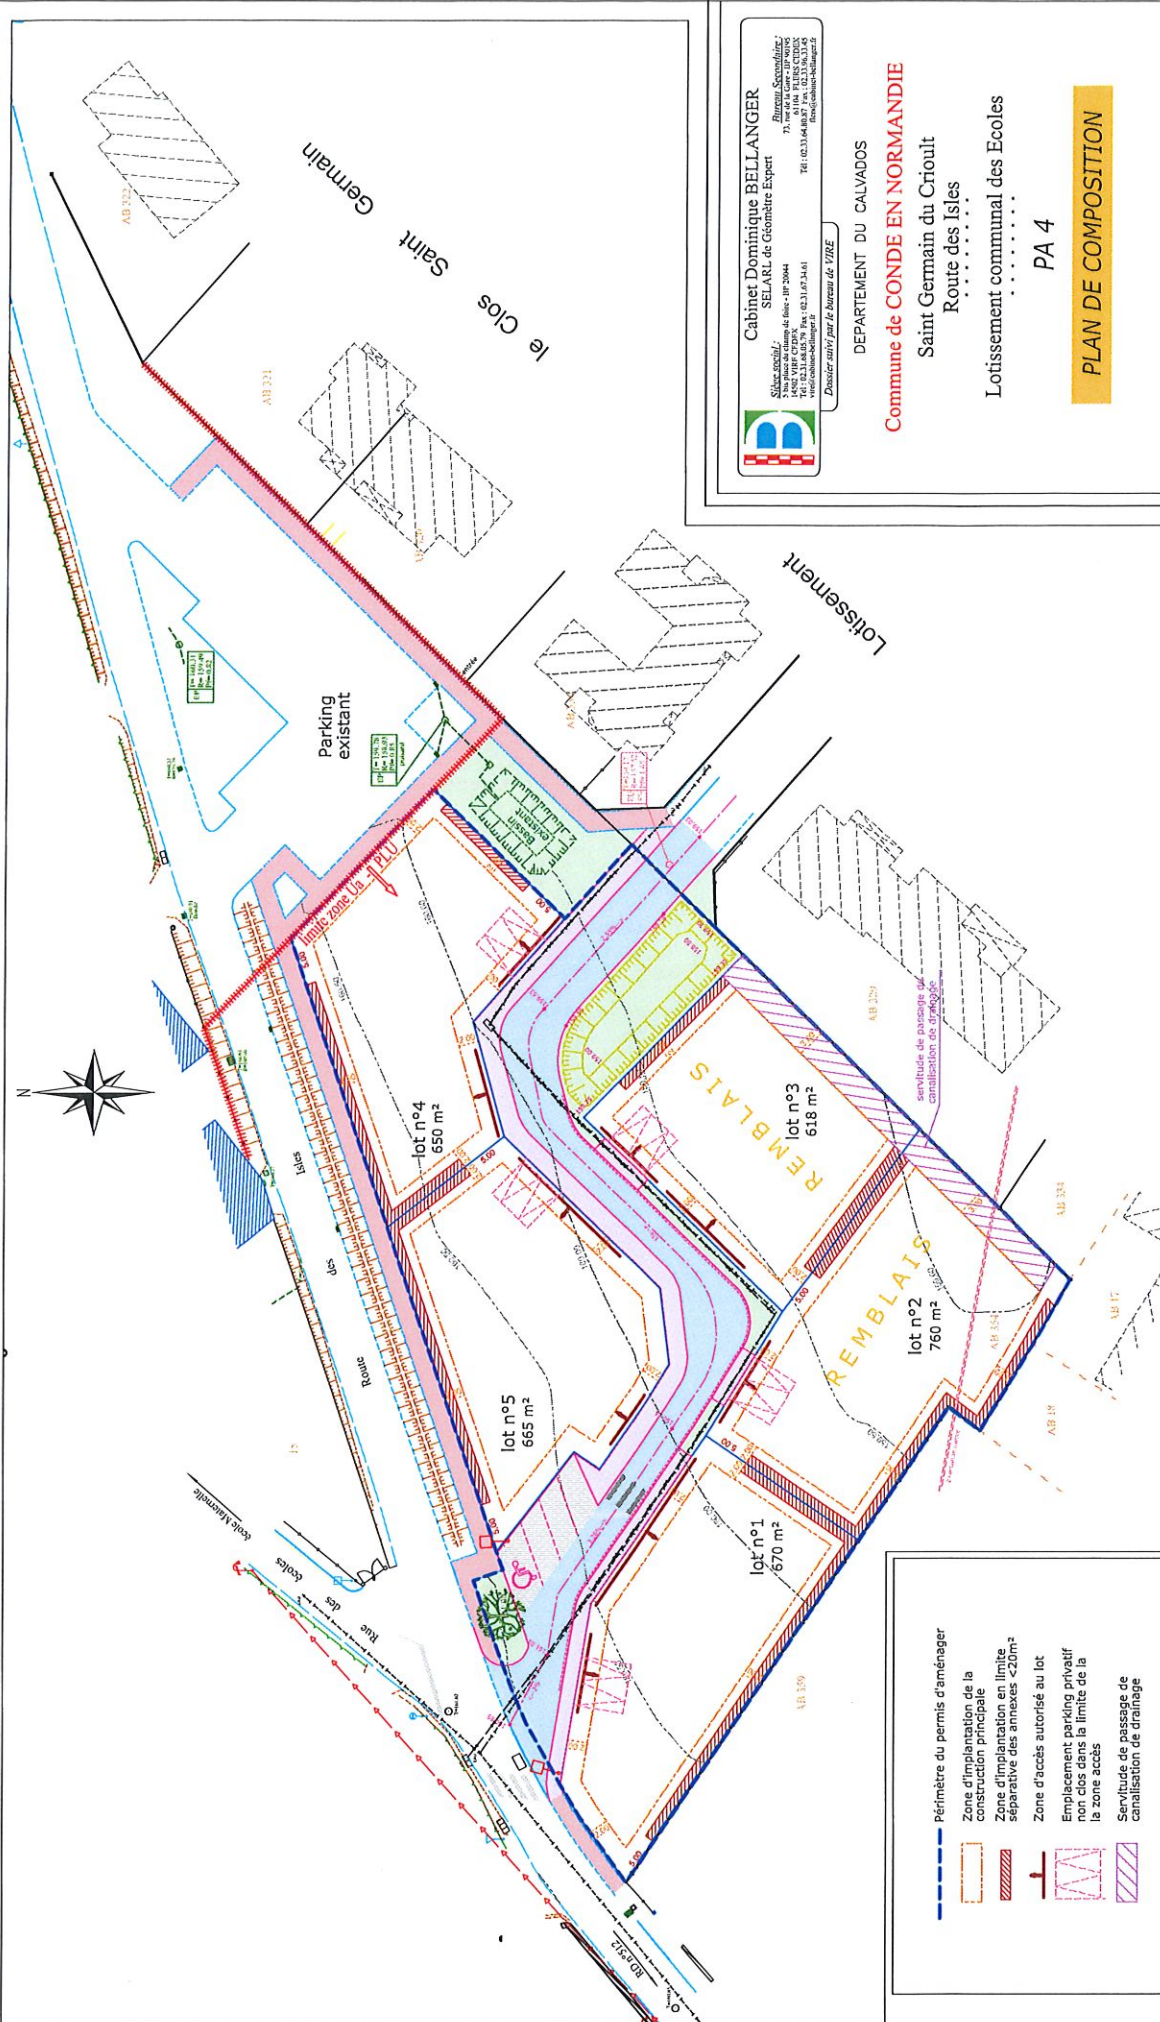

**Non :** Les surfaces sont indicatives  
 Elles ne seront définitives qu'après le bornage.

Echelle du plan : 1/250

**Périmètre du permis d'aménager**

- Zone d'implantation de la construction principale
- Zone d'implantation en limite séparative des annexes <20m²
- Zone d'accès autorisé au lot
- Emplacement parking privatif en bordure de la zone accès
- Servitude de passage de canalisation de drainage

**VOIRIE - ESPACES VERTS**

- Bordure T2
- Bordure P1
- Caniveau CS2
- Voie de desserte
- Trottoirs enlèvements
- Parking collectif
- Espaces verts
- Sens pente de la voirie
- Chaussée file
- Trottoirs