


RENSEIGNEMENT D'URBANISME

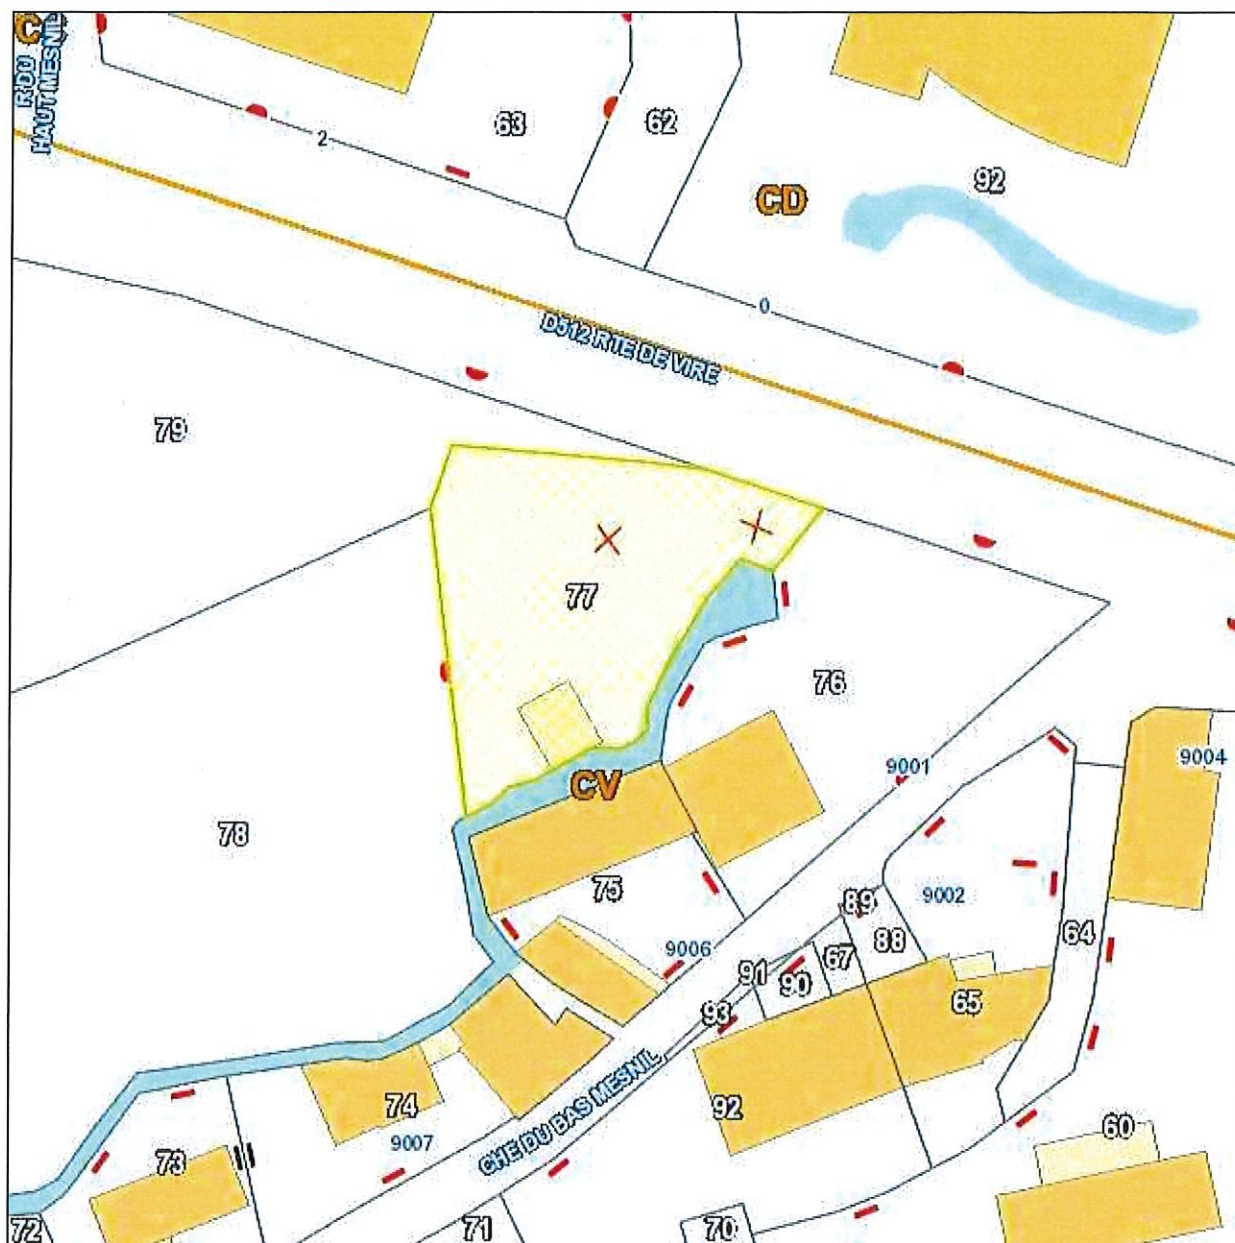

Date : 11/03/2021

Echelle : 1:500

Parcelle	140174 CV0077	
Commune	CONDE-EN-NORMANDIE	Le terrain est bâti : Non
Adresse	LE BAS MESNIL - CONDE	Le terrain est dans un lotissement : Non
Surface	395m ²	
Propriétaire(s)	+00302	
COMMUNE DE CONDE SUR NOIREAU (Principal)		
P.L.U.		
Type	Nom	Impact
Zonages	A	347m ²
Zonages	UC	48m ²
Prescriptions	Espace boisé classé à conserver ou à créer	48m ²
Informations	Protection contre les nuisances sonores	395m ²
Informations	Zones en assainissement collectif ou secteurs d'extension future de l'urbanisation prévues pour être en assainissement collectif	48m ²