

Détail


**Parcelle CD0024**

- Relève de biens(s)
- Relève de biens(s) d'une parcelle
- Relève de biens(s) pour un tiers
- Relève de biens(s) d'une parcelle pour un tiers
- Rattachement d'Urbanisme

Commune : CONDE-EN-NORMANDIE (140174)  
 Surface géographique : 9809 m²  
 Contenance : 9810 m²  
 Surface d'emprise au sol : 1486 m²  
 CES : 15%  
 Adresse : RUE ALBERT CAMUS - CONDE (0024)  
 Bâti : Non  
 Urbaine : Non

Compte		Historique	Subdivision(s) fiscale(s)
Propriétaire(s)	Document d'Urbanisme		
Nom	État civil	Adresse	Droits
COMAUNE DE CONDE SUR NOIREAU	civil	HOTEL DE VILLE 0000 PL DE L HOTEL D E VILLE CONDE 14110 CONDE-EN-NORMANDIE	propriétaire

# RENSEIGNEMENT D'URBANISME

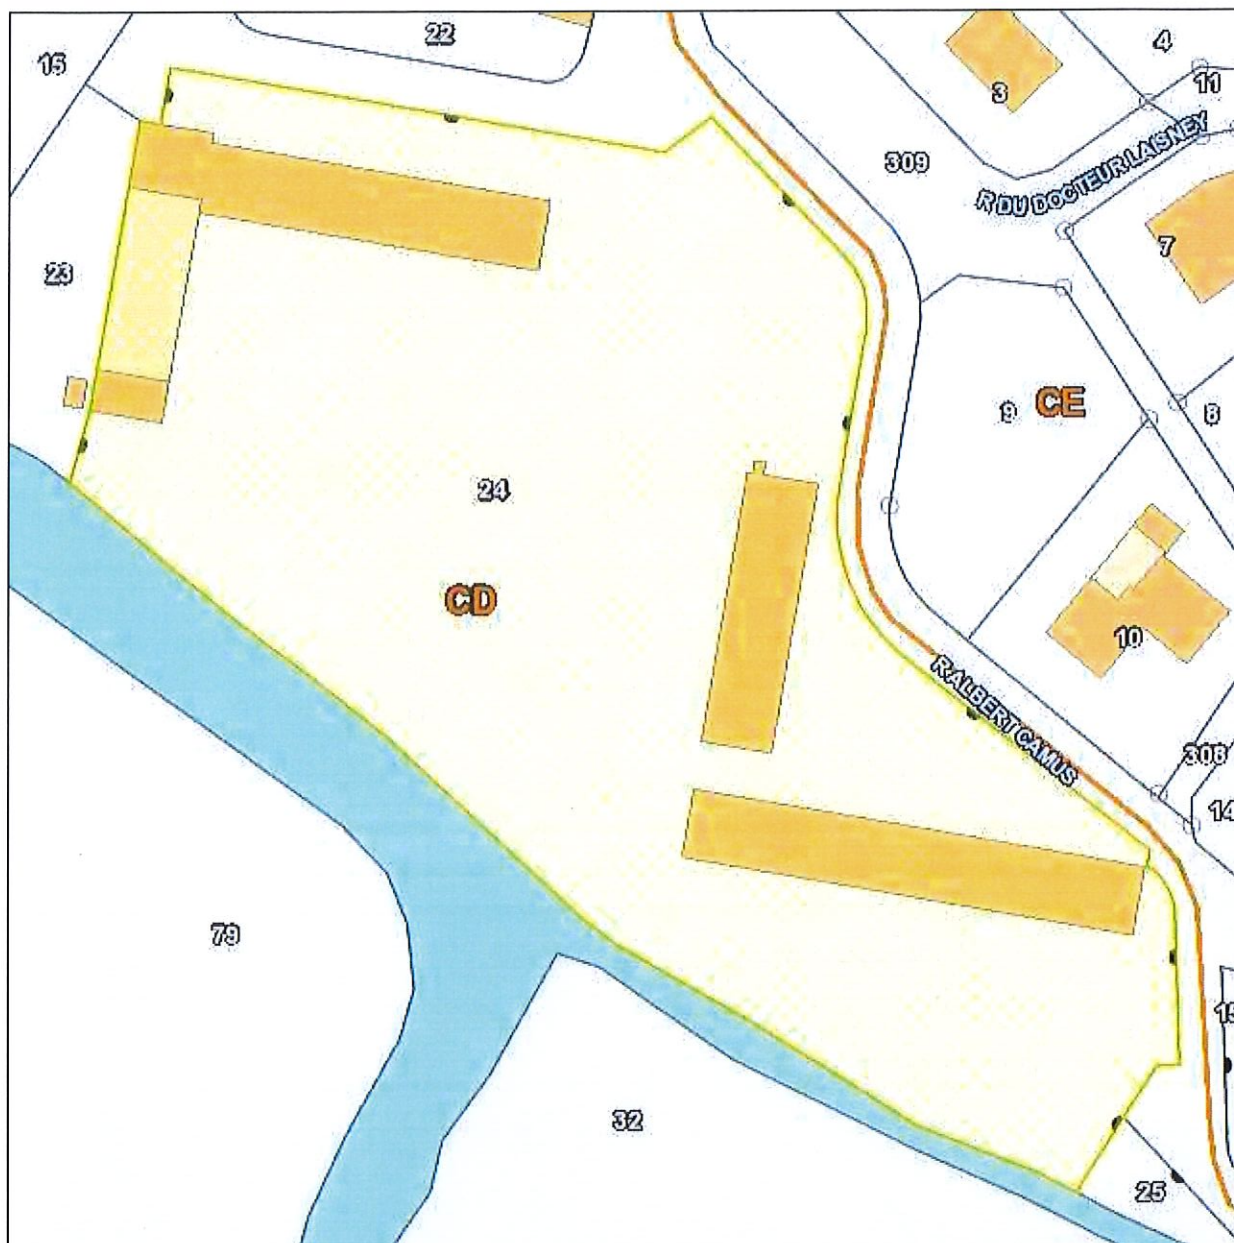

Date : 30/01/2023

Echelle : 1:900

<b>Parcelle</b>	140174 CD0024	
Commune	CONDE-EN-NORMANDIE	Le terrain est bâti : Non
Adresse	RUE ALBERT CAMUS - CONDE	Le terrain est dans un lotissement : Non
Surface	9810m <sup>2</sup>	
<b>Propriétaire(s)</b>	+00302	
COMMUNE DE CONDE SUR NOIREAU (Principal)		
<b>P.L.U.</b>		
<b>Type</b>	<b>Nom</b>	<b>Impact</b>
Zonages	UB	9706m <sup>2</sup>
Zonages	US	103m <sup>2</sup>
Informations	Zones en assainissement collectif ou secteurs d'extension future de l'urbanisation prévues pour être en assainissement collectif	
		9809m <sup>2</sup>