


RENSEIGNEMENT D'URBANISME

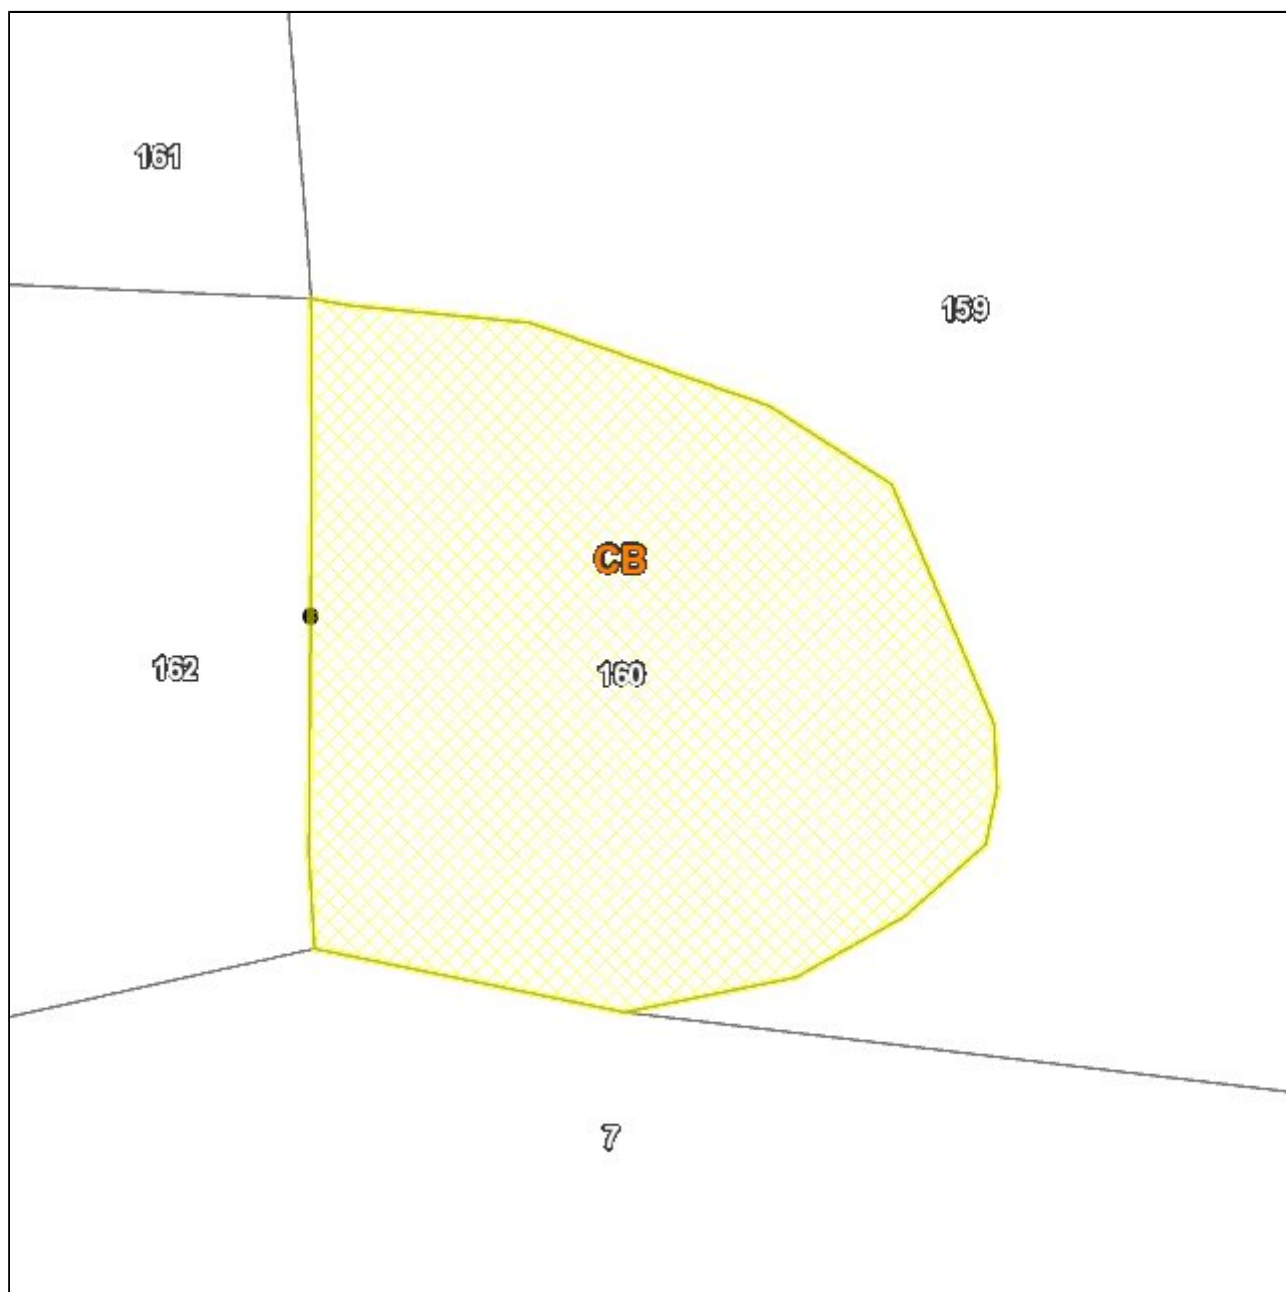

Date : 25/11/2022

Echelle : 1:500

Parcelle	140174 CB0160	
Commune	CONDE-EN-NORMANDIE	Le terrain est bâti : Non
Adresse	BOIS DES ILES	Le terrain est dans un lotissement : Non
Surface	1691m ²	
Propriétaire(s)	G00402	
	MME CHANU JACQUELINE MARIE CLAIRE GOUDIER JACQUELINE M GOUDIER FRANCOIS ADRIEN OCTAVE (Principal)	
P.L.U.		
Type	Nom	Impact
Zonages	N	1691m ²
Prescriptions	Espace boisé classé à conserver ou à créer	1691m ²