


RENSEIGNEMENT D'URBANISME

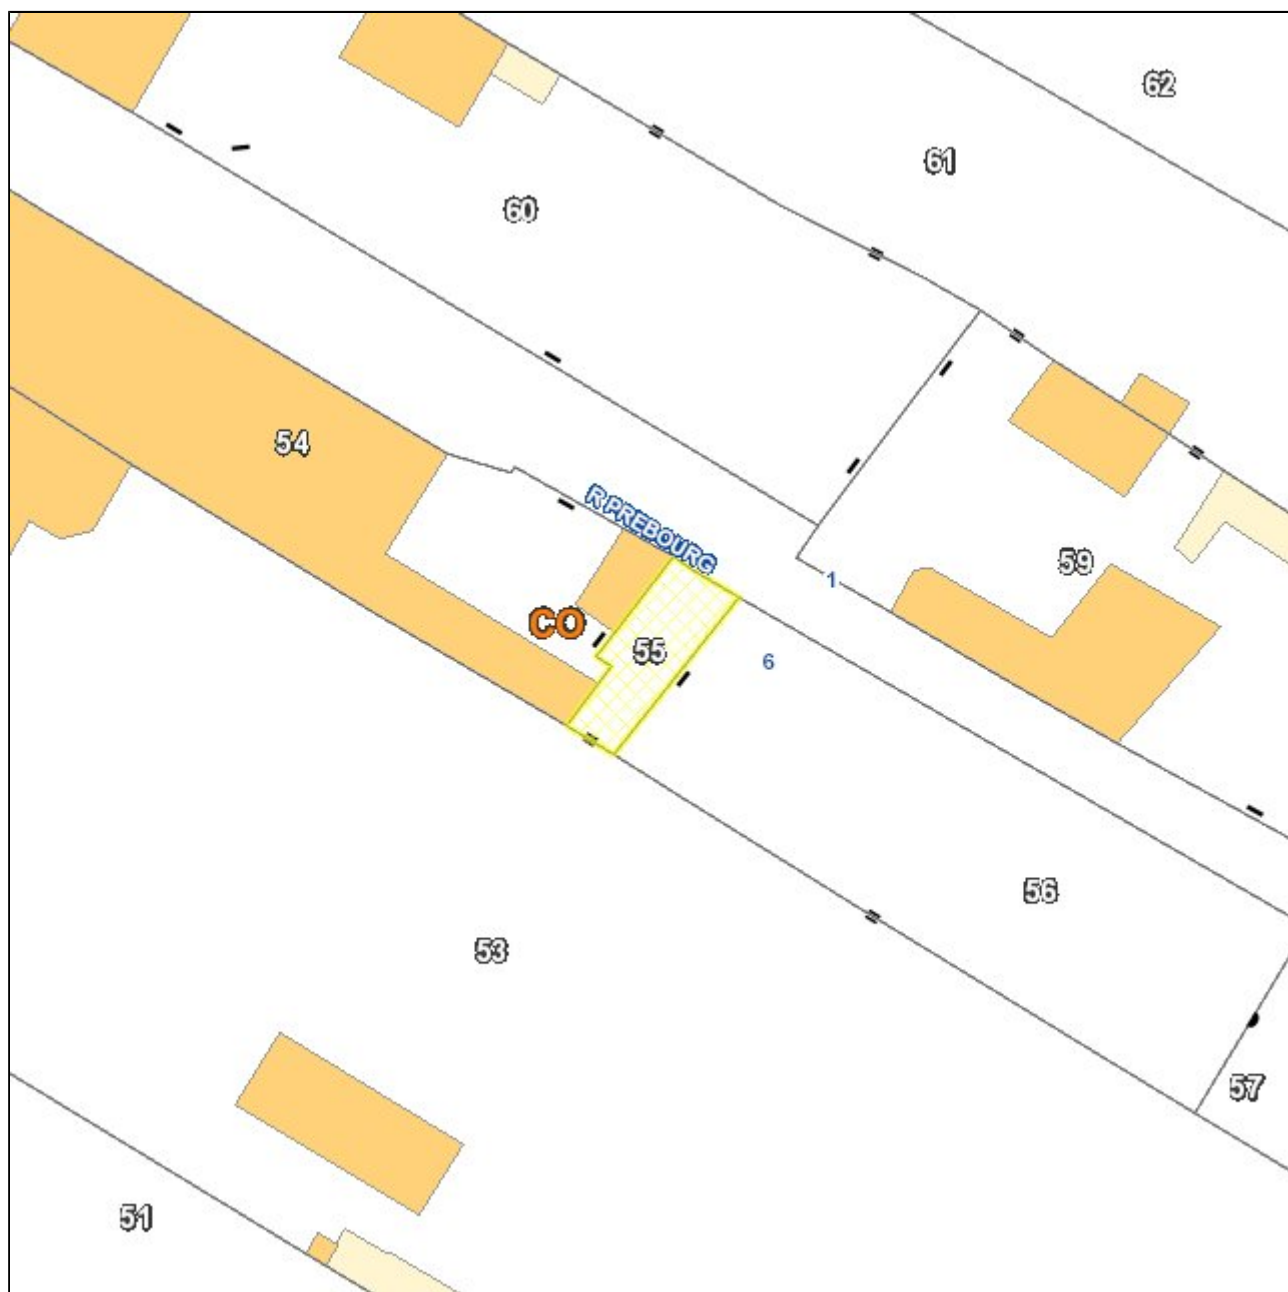

Date : 21/11/2022

Echelle : 1:500

Parcelle	140174 CO0055	
Commune	CONDE-EN-NORMANDIE	Le terrain est bâti : Non
Adresse	RUE PREBOURG - CONDE /NOIREAU	Le terrain est dans un lotissement : Non
Surface	60m ²	
Propriétaire(s)	+00302	
COMMUNE DE CONDE SUR NOIREAU (Principal)		
P.L.U.		
Type	Nom	Impact
Zonages	UB	60m ²
Informations	Zones en assainissement collectif ou secteurs d'extension future de l'urbanisation prévues pour être en assainissement collectif	60m ²
Informations	Protection contre les nuisances sonores	60m ²