


RENSEIGNEMENT D'URBANISME

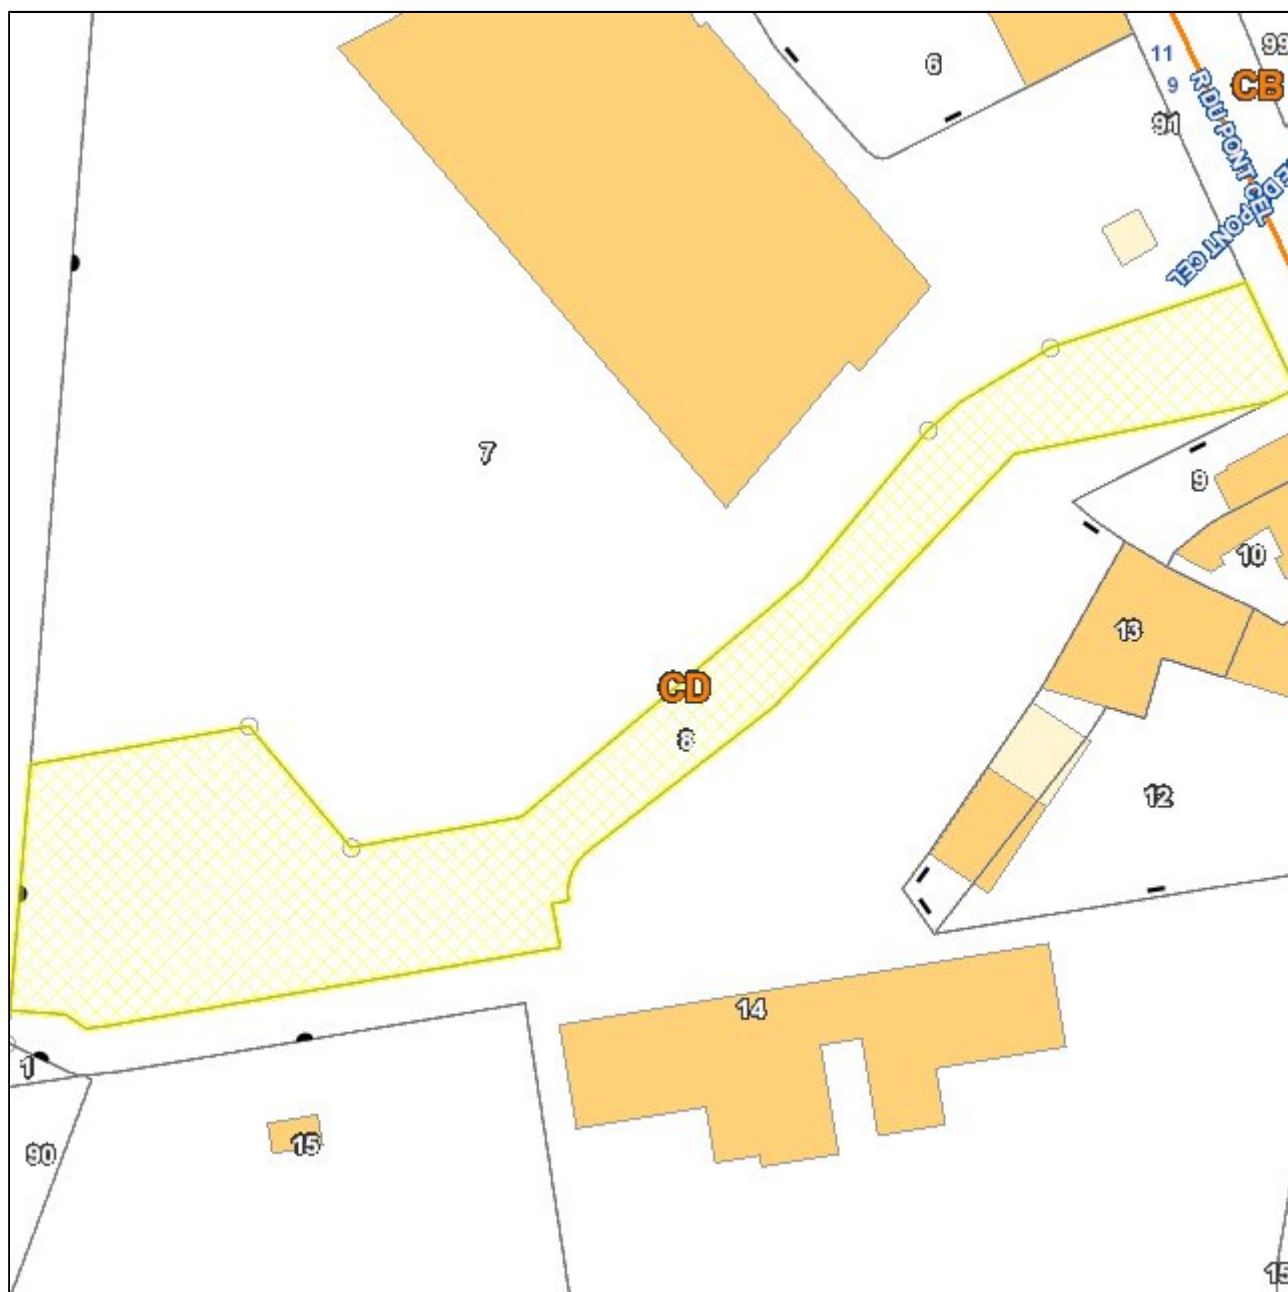

Date : 26/07/2022

Echelle : 1:900

Parcelle	140174 CD0008	
Commune	CONDE-EN-NORMANDIE	Le terrain est bâti : Non
Adresse	RUE DU PONT CEL - CONDE	Le terrain est dans un lotissement : Non
Surface	2620m ²	
Propriétaire(s)	+00302	
COMMUNE DE CONDE SUR NOIREAU (Principal)		
P.L.U.		
Type	Nom	Impact
Zonages	UB	2589m ²
Zonages	N	31m ²
Informations	Zones en assainissement collectif ou secteurs d'extension future de l'urbanisation prévues pour être en assainissement collectif	2589m ²
Informations	Protection contre les nuisances sonores	384m ²