

PLAN DE BORNAGE

Dans le cadre de l'aliénation d'un chemin rural


Section CW (Condé Sur Noireau) et ZE (St Germain Du Crioult)

**Cession par la Commune de CONDE EN NORMANDIE
à M. et Mme SUREAU Daniel, et à
M. et Mme VAUDORNE Didier**



LEGENDE	
⊙	Borne ancienne
⊙	Borne nouvelle
— (red)	Limite nouvelle
— (black)	Limite de propriété
— (grey)	Fond de plan cadastral
— (blue)	Partie bâtie levée
- - - (green)	Axe de haie
→	Signe d'appartenance

Destinées à la cession à M. et Mme VAUDORNE Didier	CW n°123	-	04a.51ca
	ZE n° 114	-	0a.15ca
Contenance cadastrale totale			04a.66ca
Destinées à la cession à M. et Mme SUREAU Daniel	CW n°122	-	01a.50ca

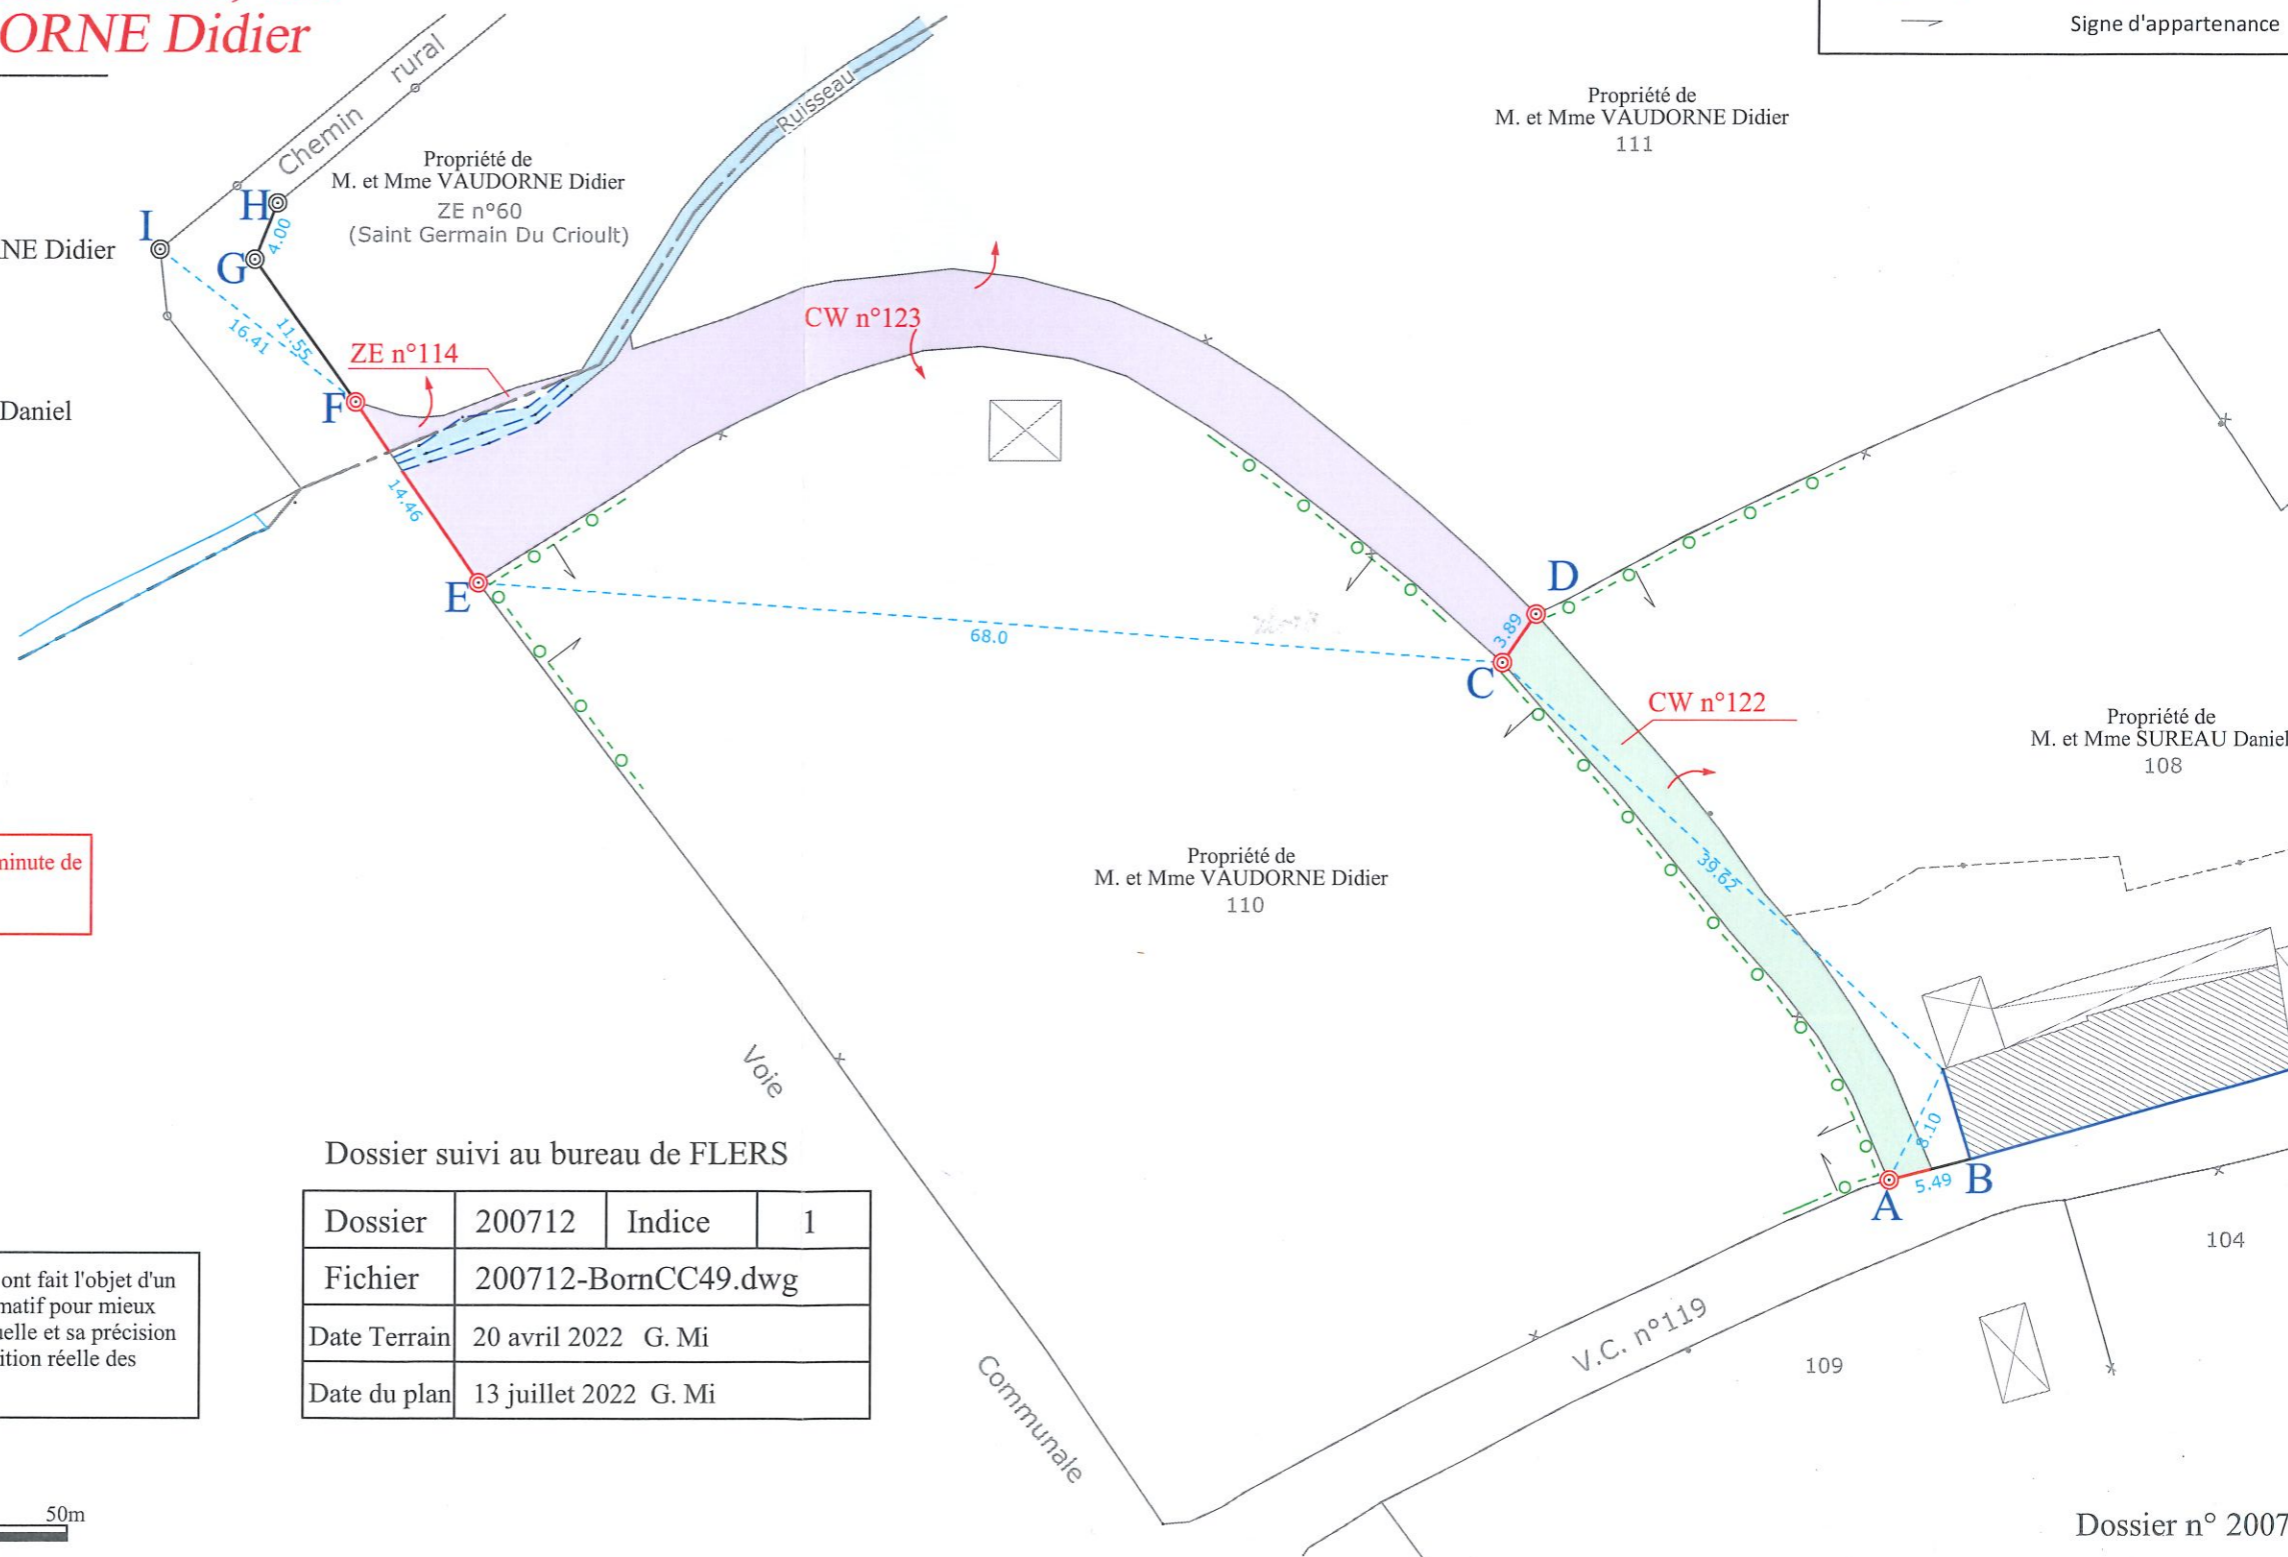

NOTA : La borne G a été retrouvée et validée conformément au plan minute de remembrement de Saint Germain Du Crioult.
La borne F a été rétablie conformément à ce plan.

SELARL Cabinet BELLANGER
Sébastien CORDIEZ
Géomètre Expert n°06064
73, rue de la Gare
BP 90195 - 61104 FLERS Cedex
Tél 02 33 64 80 87
flers@cabinet-bellanger.fr

NOTA : Le bornage et les points de calage reportés ci-contre à l'échelle ont fait l'objet d'un lever régulier. Le fond de plan cadastral (en grisé) est figuré à titre informatif pour mieux situer le bornage par rapport aux propriétés, il n'a pas de valeur contractuelle et sa précision reste approchée. Il a pu être déformé par endroit pour être ajusté à la position réelle des limites, bornes ou portions de bâtiments levés sur le terrain.

Dossier suivi au bureau de FLERS

Dossier	200712	Indice	1
Fichier	200712-BornCC49.dwg		
Date Terrain	20 avril 2022 G. Mi		
Date du plan	13 juillet 2022 G. Mi		

Echelle du plan : 1/500

